


PER ALTRI TIPI O MODELLI CONTATTARE L'UFFICIO COMMERCIALE
comm@antideflagrantigce.com

Supporto apparecchiature d'illuminazione per corrimano.

Codice: COLONNINA 01

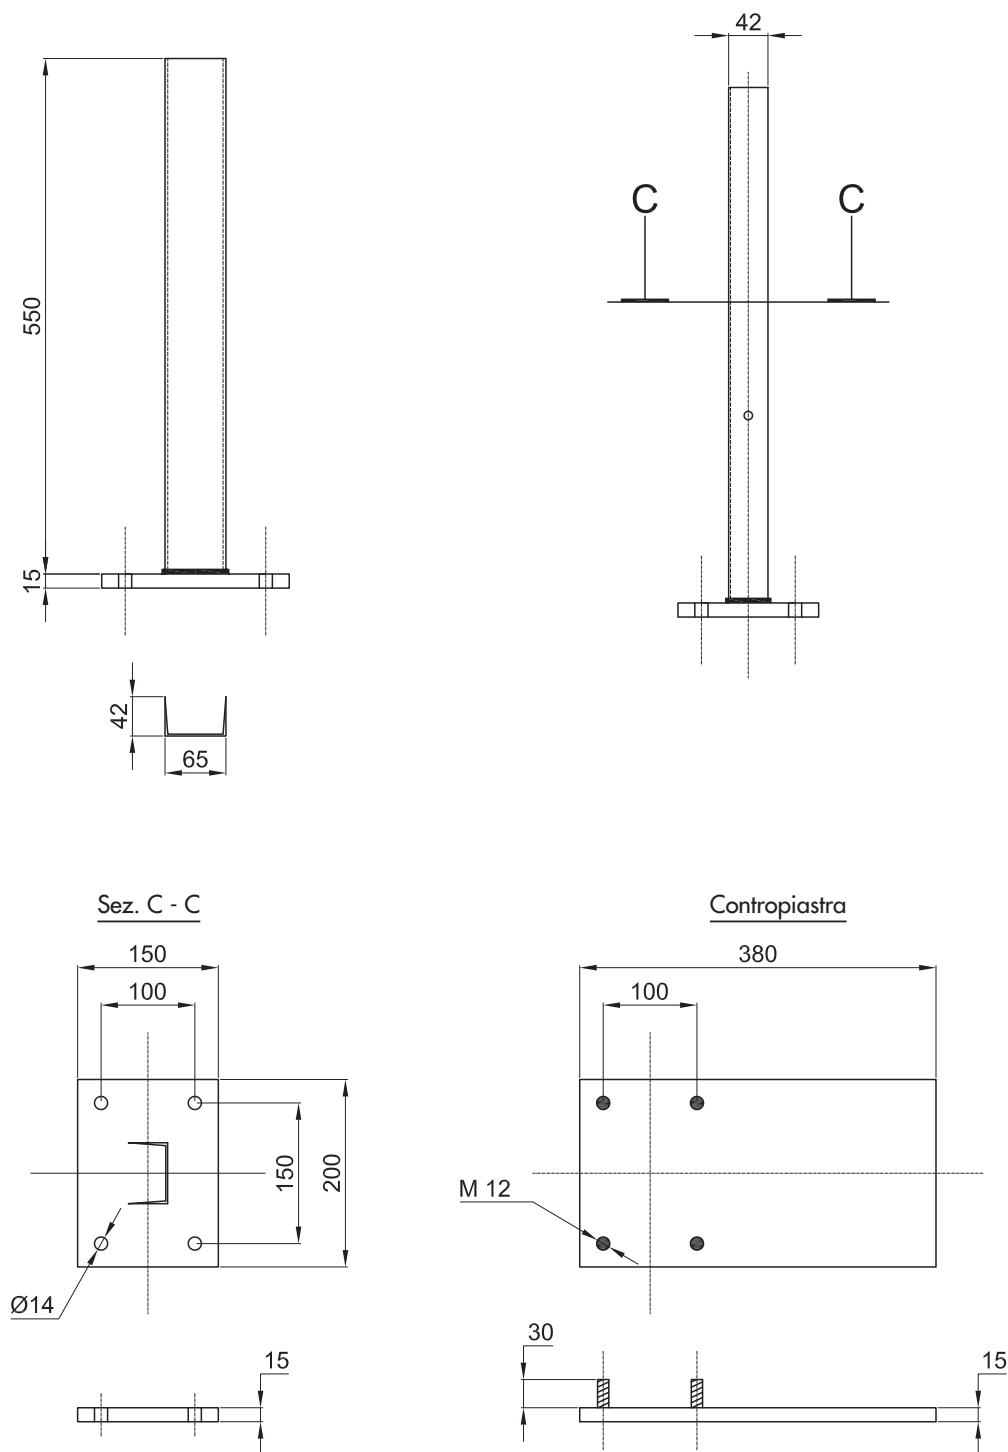


Note:

- Profilo in acciaio zincato a caldo per immersione, spessore dello strato di zinco 400 g/m² o 50 µm
- N°4 bulloni M12 saldati completi di dado e rondella elastica

PER ALTRI TIPI O MODELLI CONTATTARE L'UFFICIO COMMERCIALE
comm@antideflagrantigce.com

Supporto per apparecchiature, installazione su struttura.

Codice: COLONNINA 03

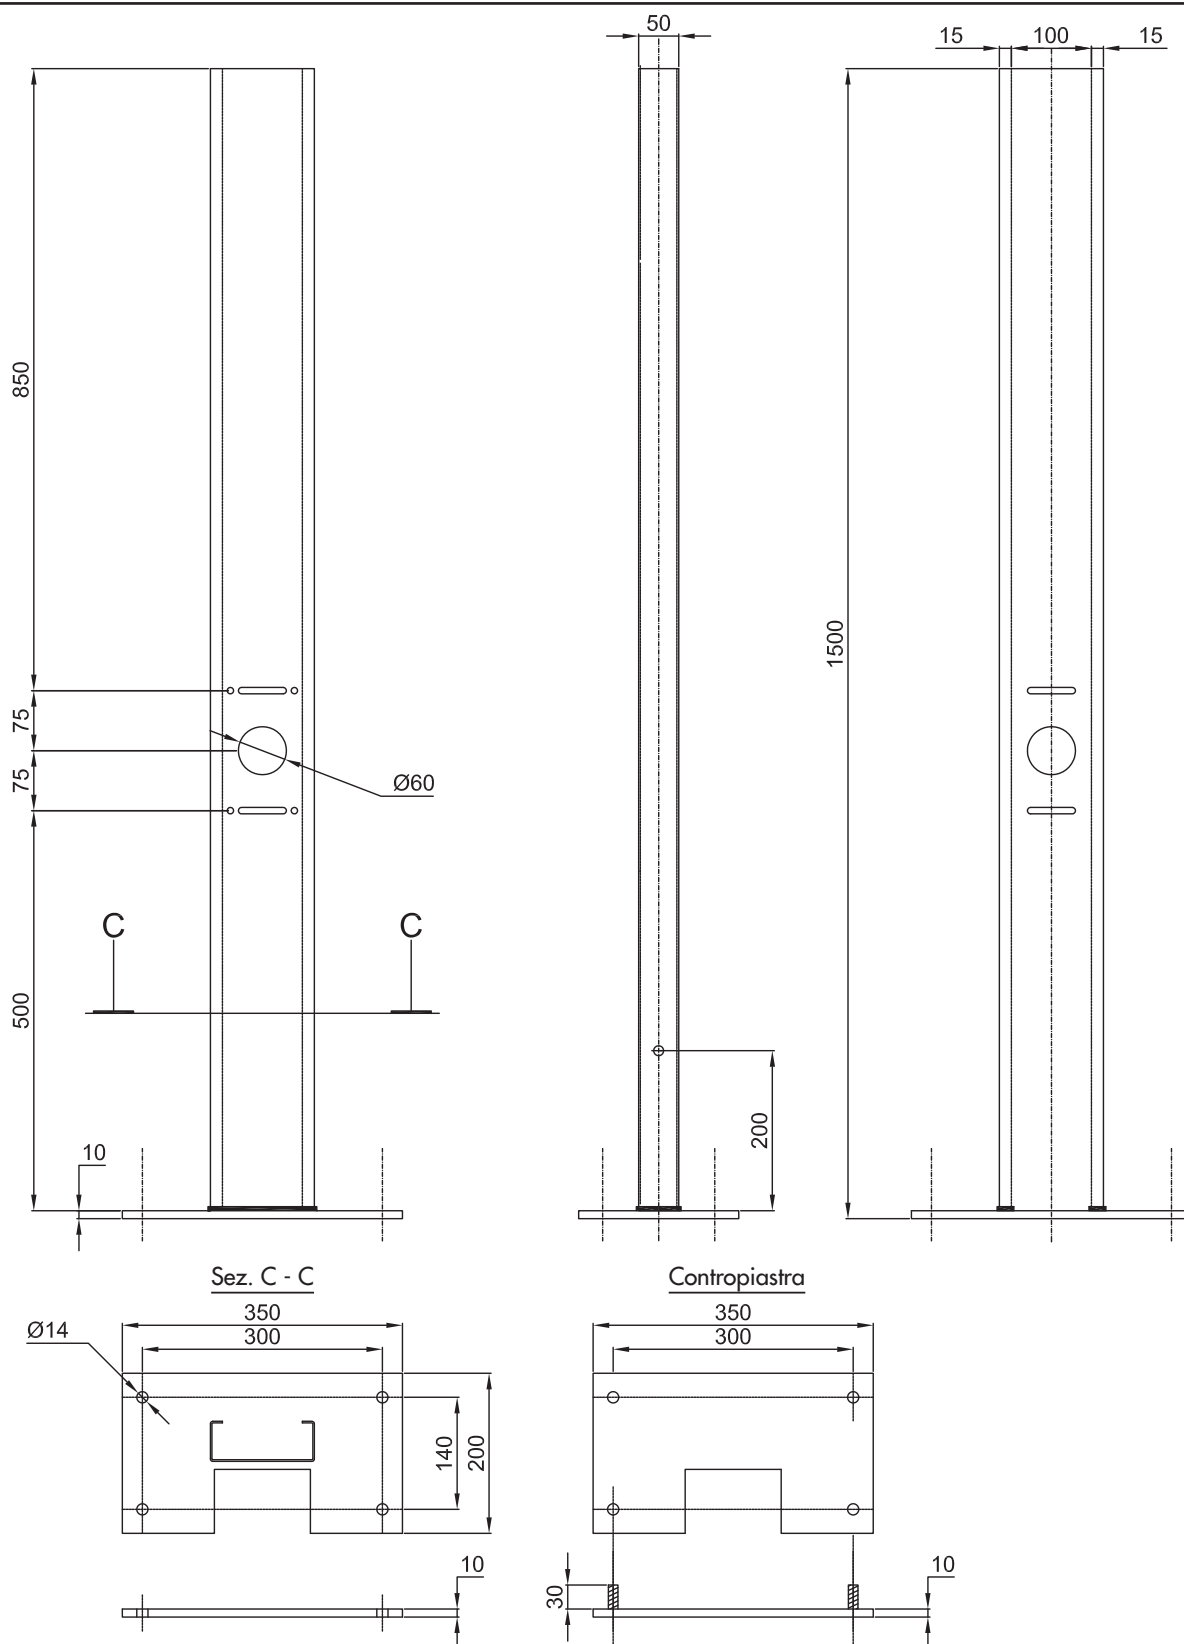


Note:

- Profilo in acciaio zincato a caldo per immersione, spessore dello strato di zinco 400 g/m² o 50 μ m
- N°4 bulloni M12 saldati completi di dado e rondella elastica

PER ALTRI TIPI O MODELLI CONTATTARE L'UFFICIO COMMERCIALE
comm@antideflagranti.com

Supporto per apparecchiature, installazione su basamento.

Codice: COLONNINA 04

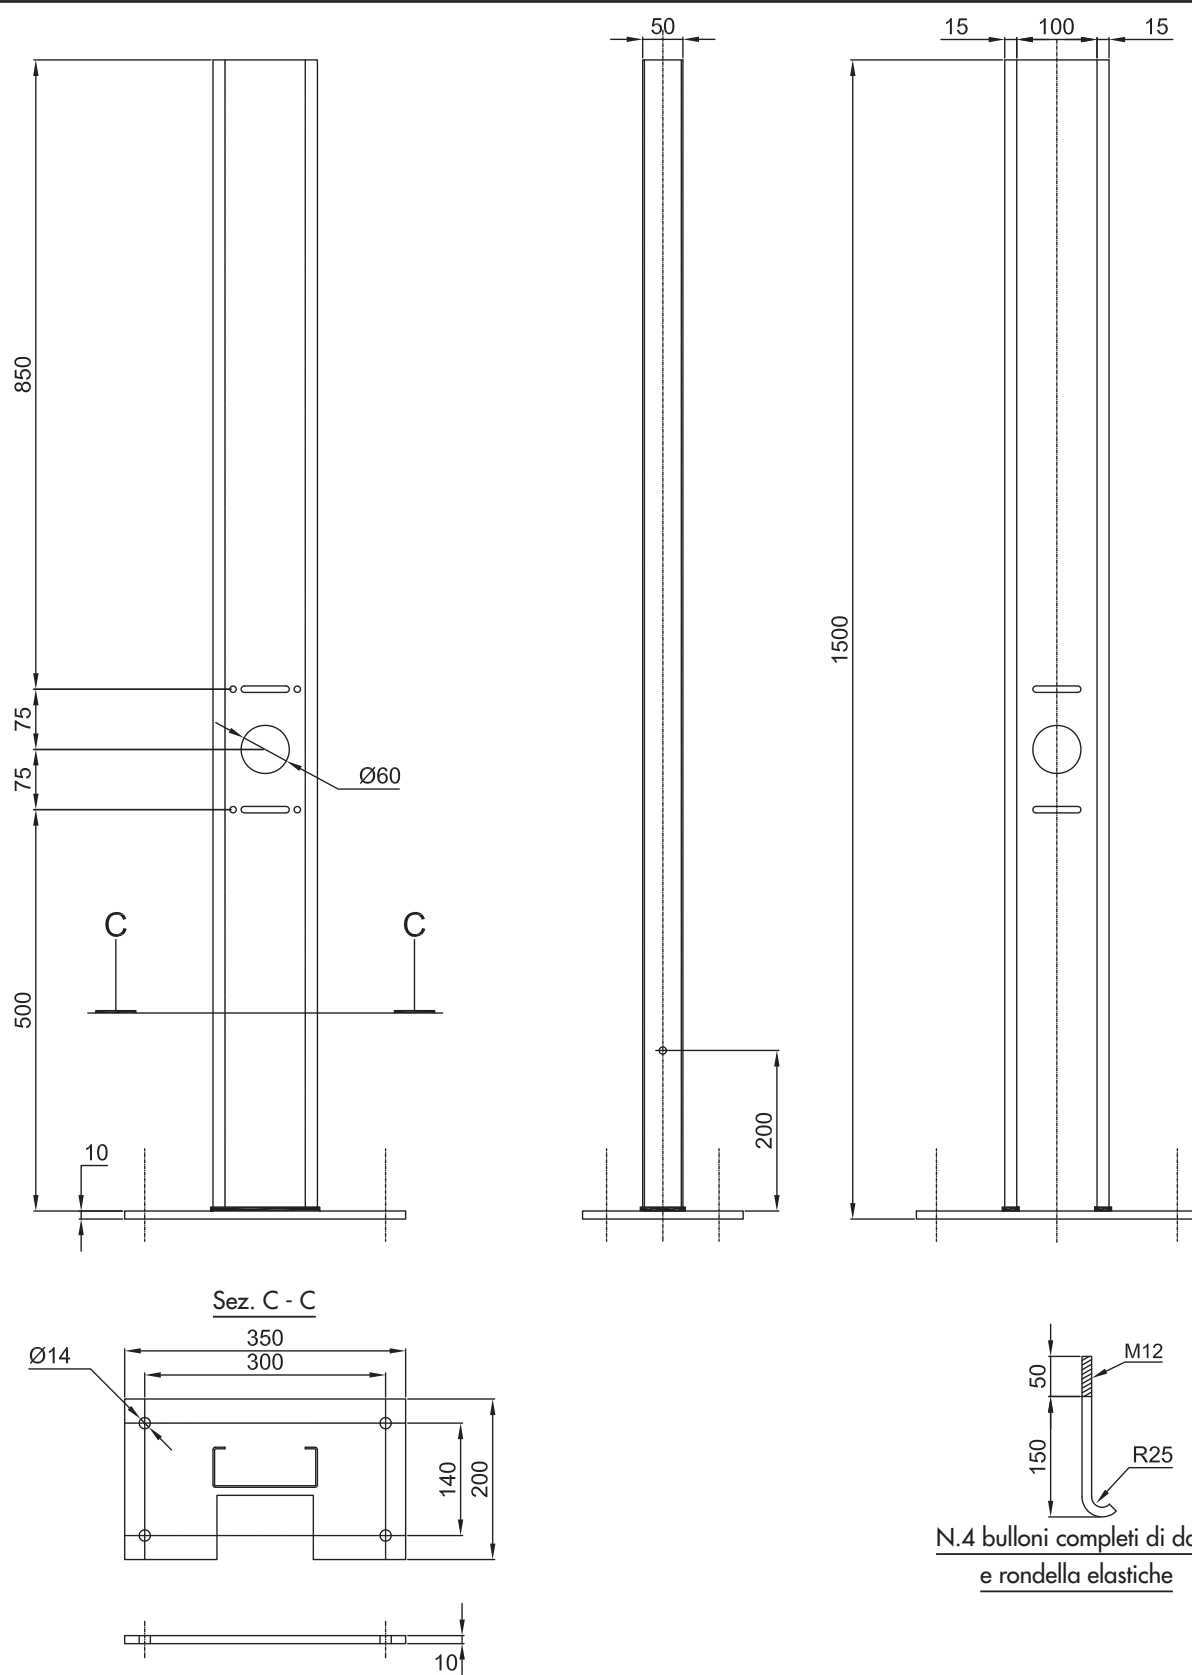


Note:

- Profilo in acciaio zincato a caldo per immersione, spessore dello strato di zinco 400 g/m² o 50 μ m

PER ALTRI TIPI O MODELLI CONTATTARE L'UFFICIO COMMERCIALE
comm@antideflagrante.com

Supporto apparecchiature, installazione su struttura.

Codice: COLONNINA 05

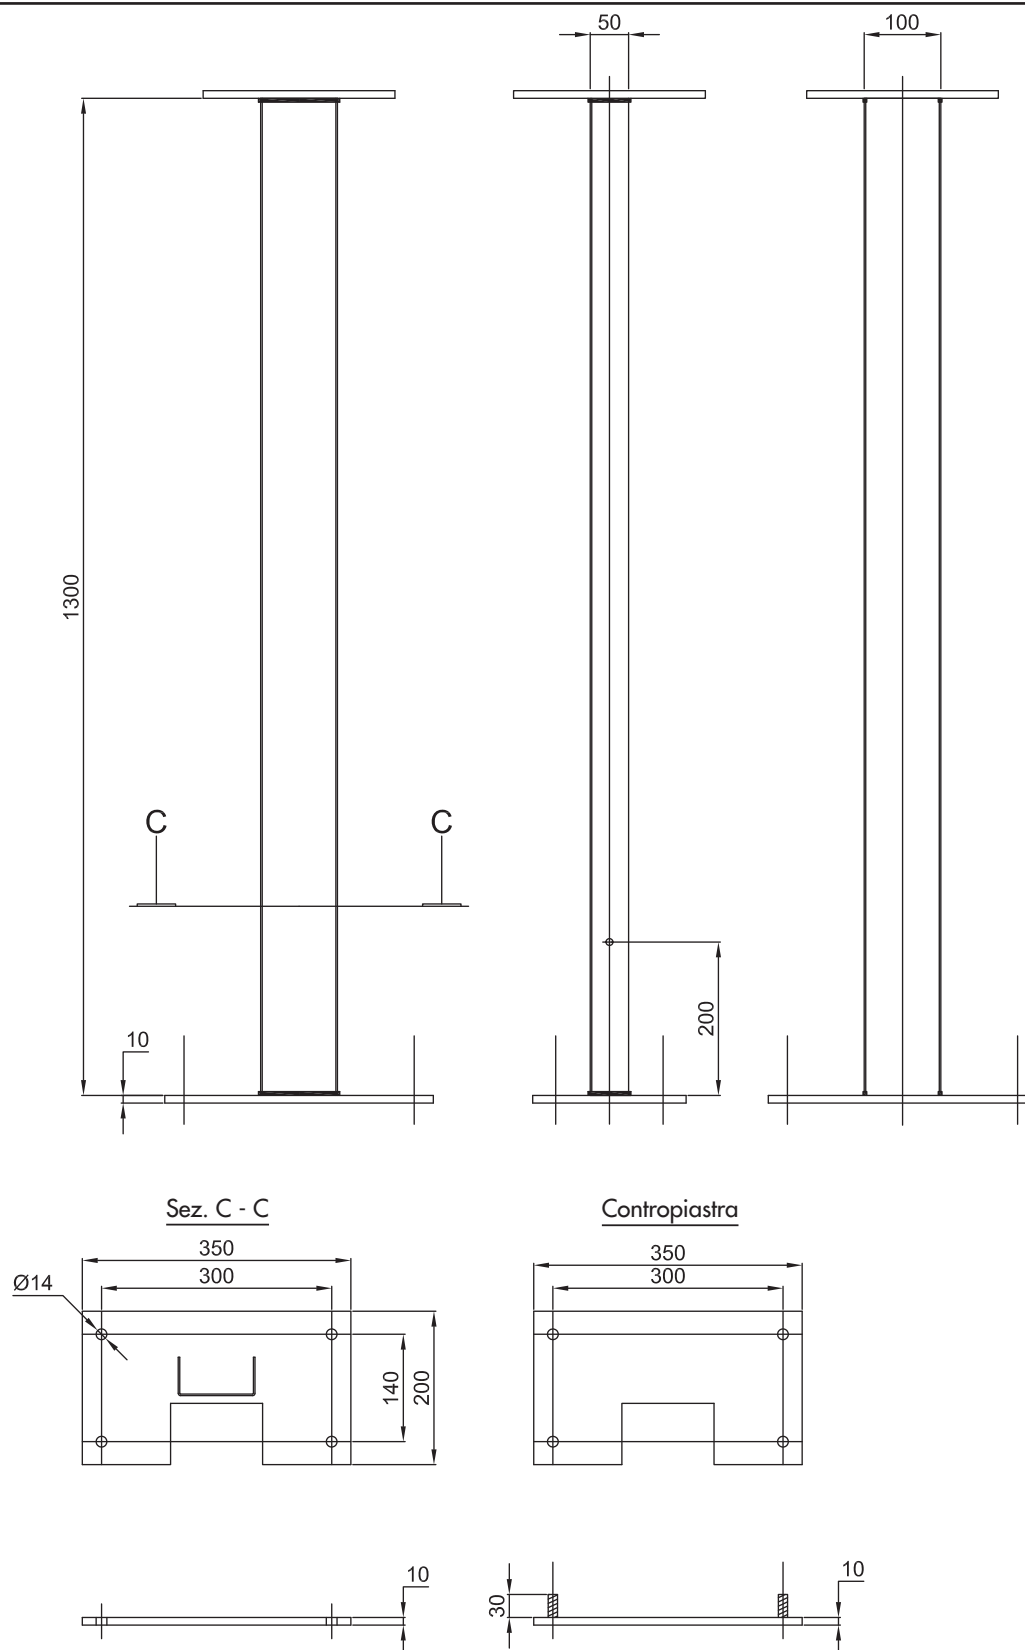


Note:

- Profilo in acciaio zincato a caldo per immersione, spessore dello strato di zinco 400 g/m² o 50 µm
- N°4 bulloni M12 saldati completi di dado e rondella elastica

PER ALTRI TIPI O MODELLI CONTATTARE L'UFFICIO COMMERCIALE
comm@antideflagranticce.com

Supporto per apparecchiature, installazione su basamento.

Codice: COLONNINA 06

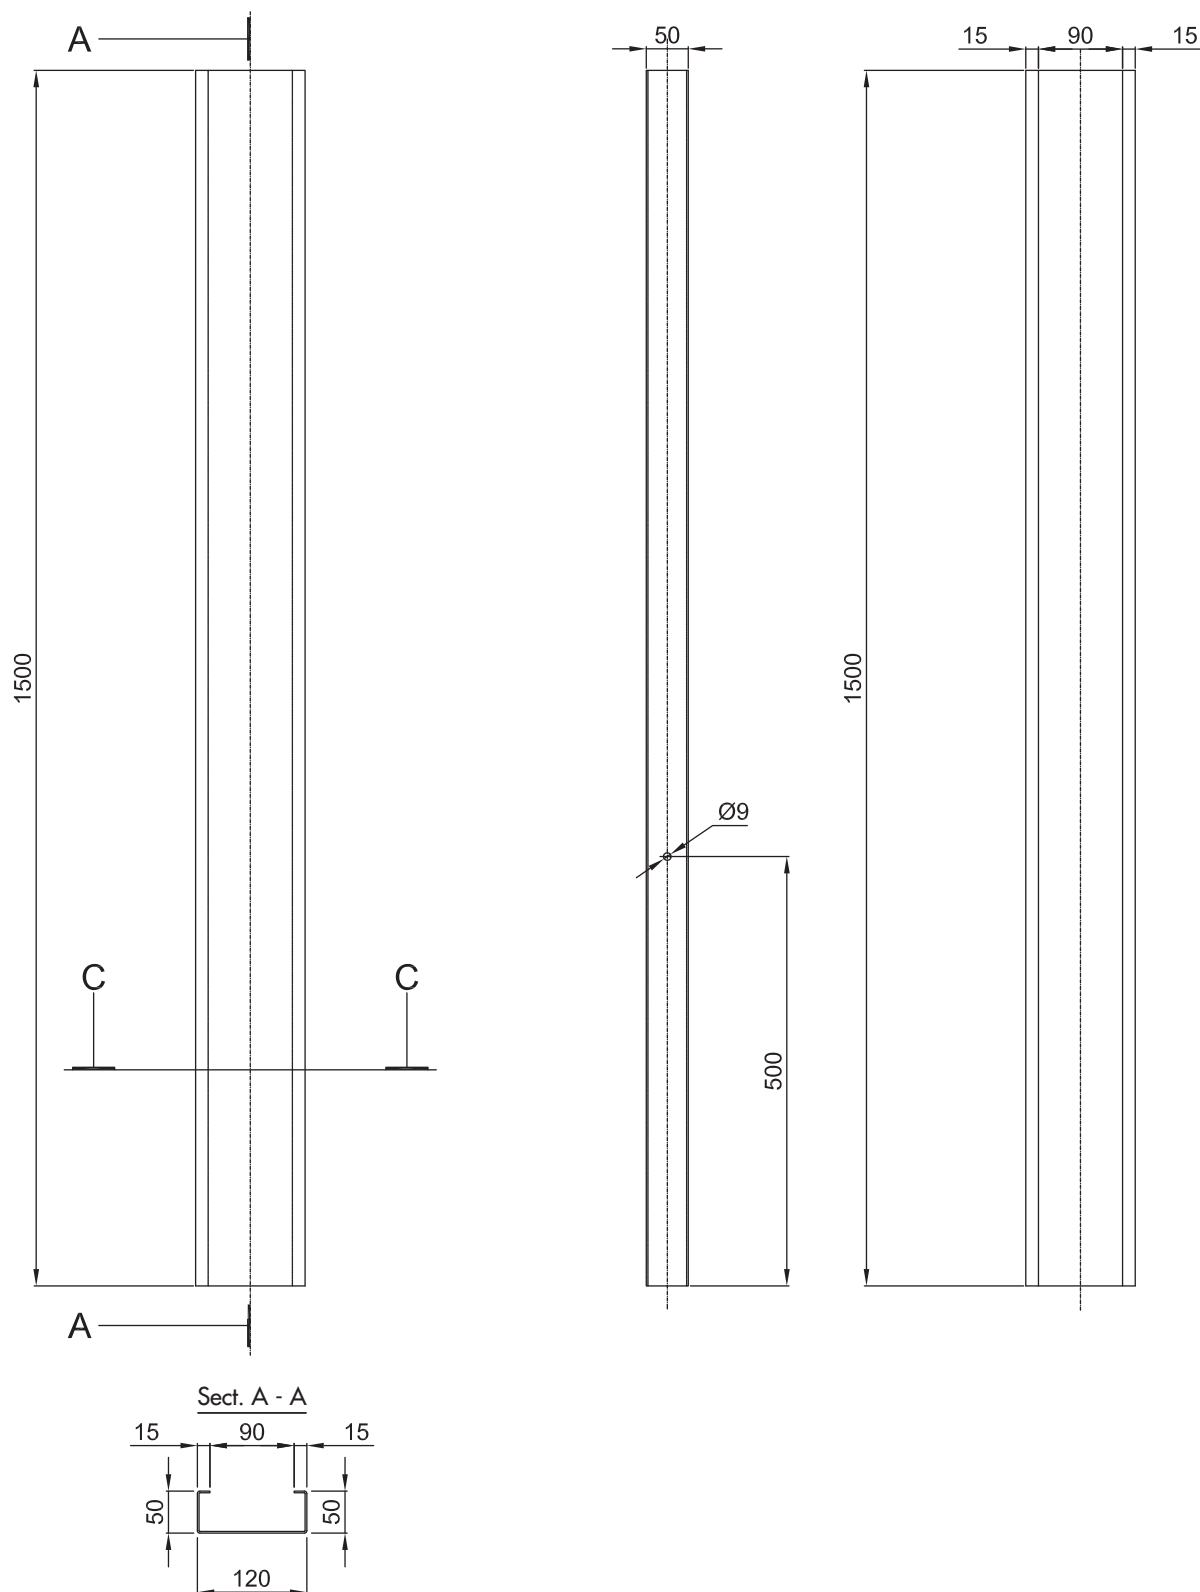


Note:

- Profilo in acciaio inox AISI 316 L spessore 15/10

PER ALTRI TIPI O MODELLI CONTATTARE L'UFFICIO COMMERCIALE
comm@antideflagranticce.com

Cuffia di protezione per colonnina

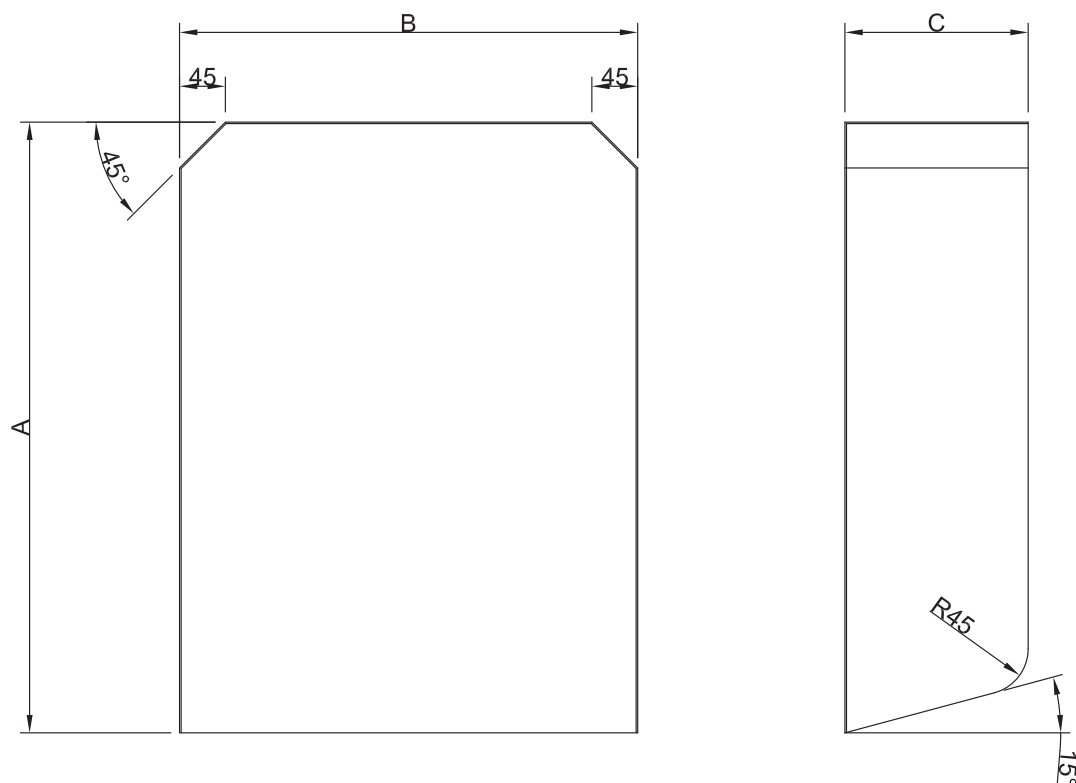

Codice	Dimensioni (mm)			Spessore
	A	B	C	
N1-300	600	200	180	20/10
N2-300	600	450	180	
N3-300	300	200	180	